


GEMEENTE TOLSTEEG

SECTIE B

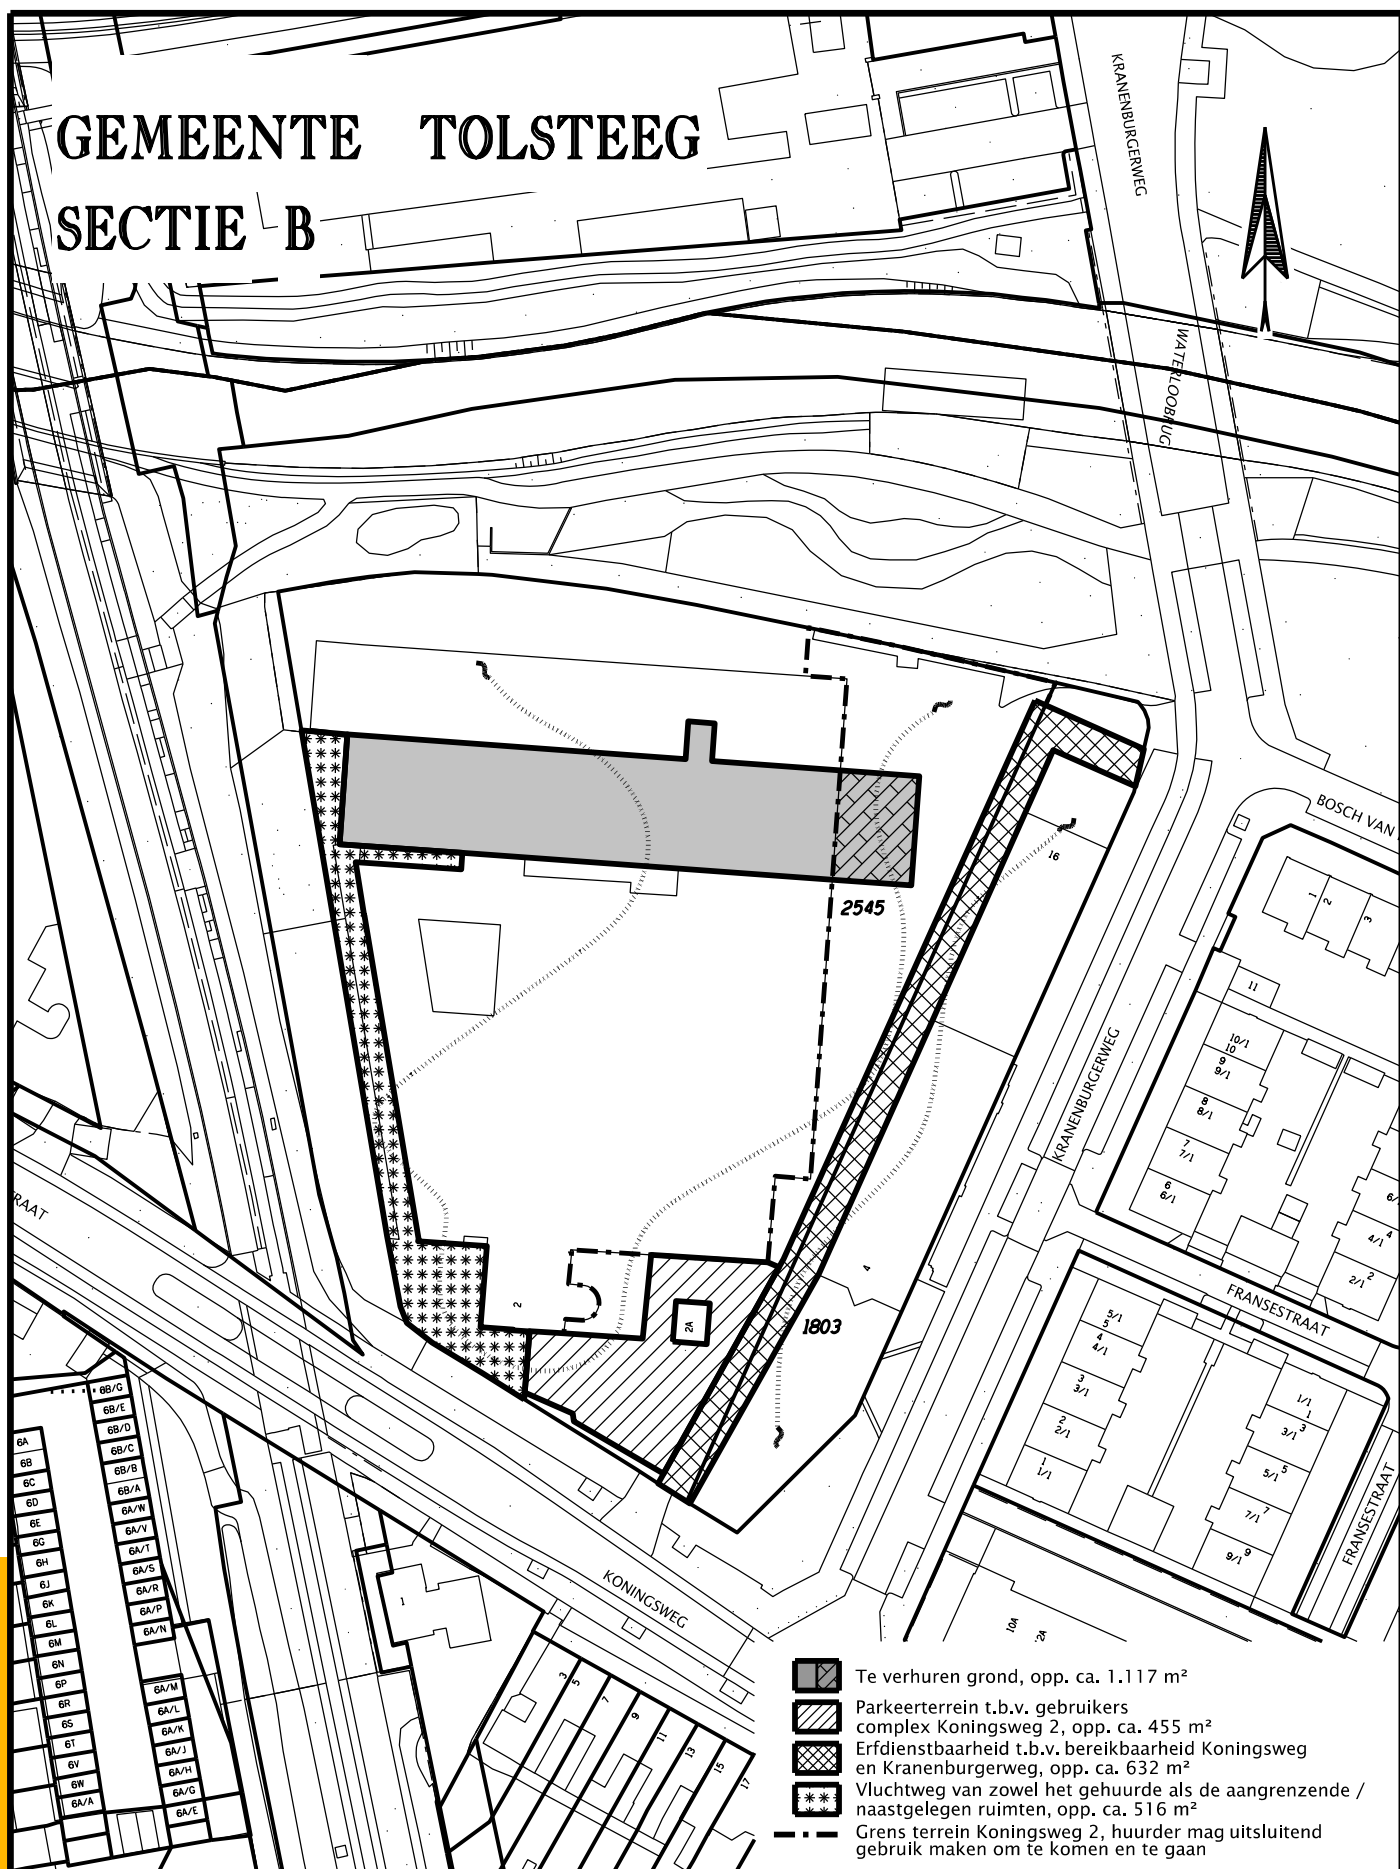

GEWIJZIGD



Gemeente Utrecht

VERHURINGSTEKENING

Verhuring grond gelegen aan Koningsweg 2 te Utrecht

Georegistraties

Formaat: A4

TEKENINGNUMMER

Get.: EvB

Datum: 15-06-2026

Schaal: 1:1000

A 41.082

Let bij het delen met derden op geldende AVG regels voor gemeente Utrecht.